


1 2 3 4 5 6 7 8


prinzipialplan für das schalten von 1 Stück Weichenheizstrab mit einem 1Ph. Trafo gespeist, zwischen L1 und L2 angeschlossen.

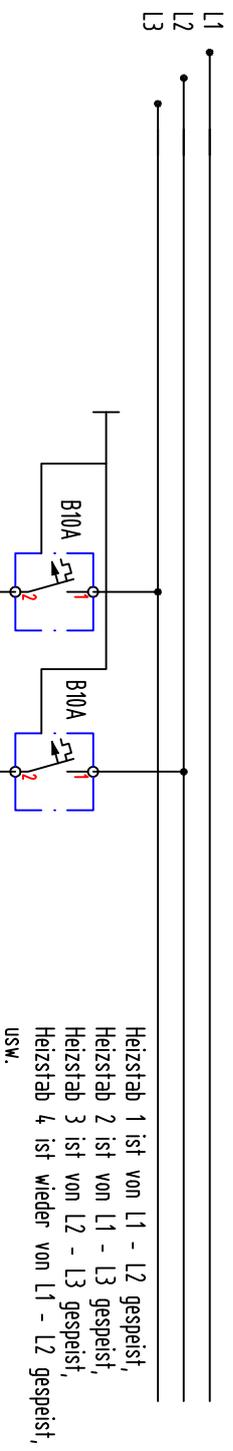

24Vdc
 Einschaltbefehl

Trafoschaltrelais TSRX mit Laststromüberwachung schaltet ohne Einschaltstromstoß für 400V, 16A, mit Halbwellenausfall-Erkennung und fern ein mit 5-32v dc. über 5 Mio. mal schaltbar, beliebig hintereinander.

X50...
 Reihenschaltung der Stromrelais Meldekontakte, öffner

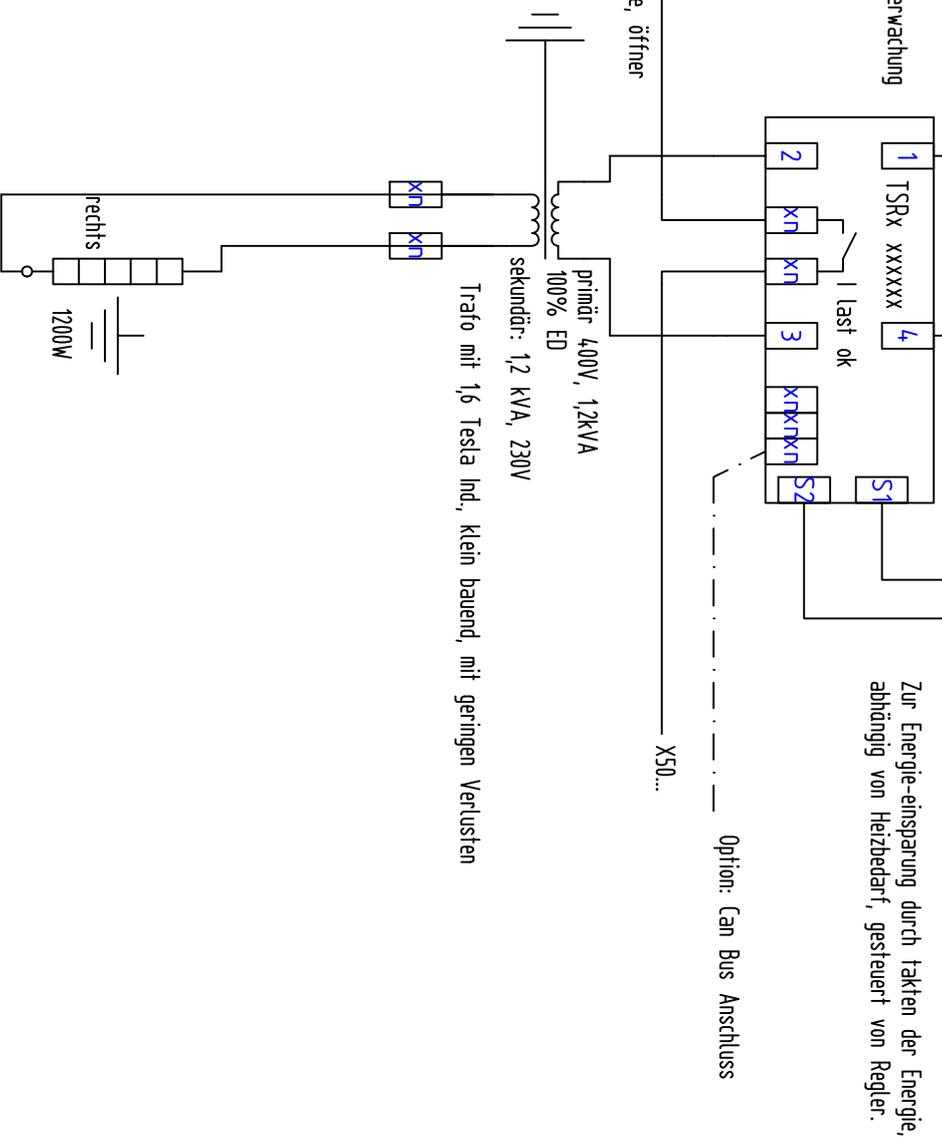

Revision	Datum	Name	Zust.	Datum	Name
a					
b					
c					
d					

1	2	3	4	5	6	7	8

Vorschlag für Strassenbahn-Weichenheizung TSRX mit Stromrelais und Option Can Bus

für Weiche 1
 Auftrags-Nr.:
 Zeichnungs-Nr.: Han_Ka_4.dwg
 Blatt: 1
 von 01

EMEKO Ing.Büro
 M.Konstanzer
 Britzingerstr. 36 D 79114, Freiburg